

耐火上墙(耐火上墙) (200mm)

00厚)

墙(厂家深化)

墙(厂家深化)

成品隔墙(内填岩棉)(手术室、净化要求的实验室如PCR 细胞室等,厂家深化)

成品隔墙(内填岩棉)(需二次深化设计,耐火极限不小于2小时)

全玻璃隔断墙,要求走道两侧墙体耐火极限不低于1小时。做法参设计说明


器

1)嵌式钢板采用钢板加防火涂料封堵满足防火要求

衬防火板(挂50厚钢丝网抹灰)做法参 图集S202,56页,暗装消火栓箱

墙上安装固定图。

1寸900*700*150,距地1600mm

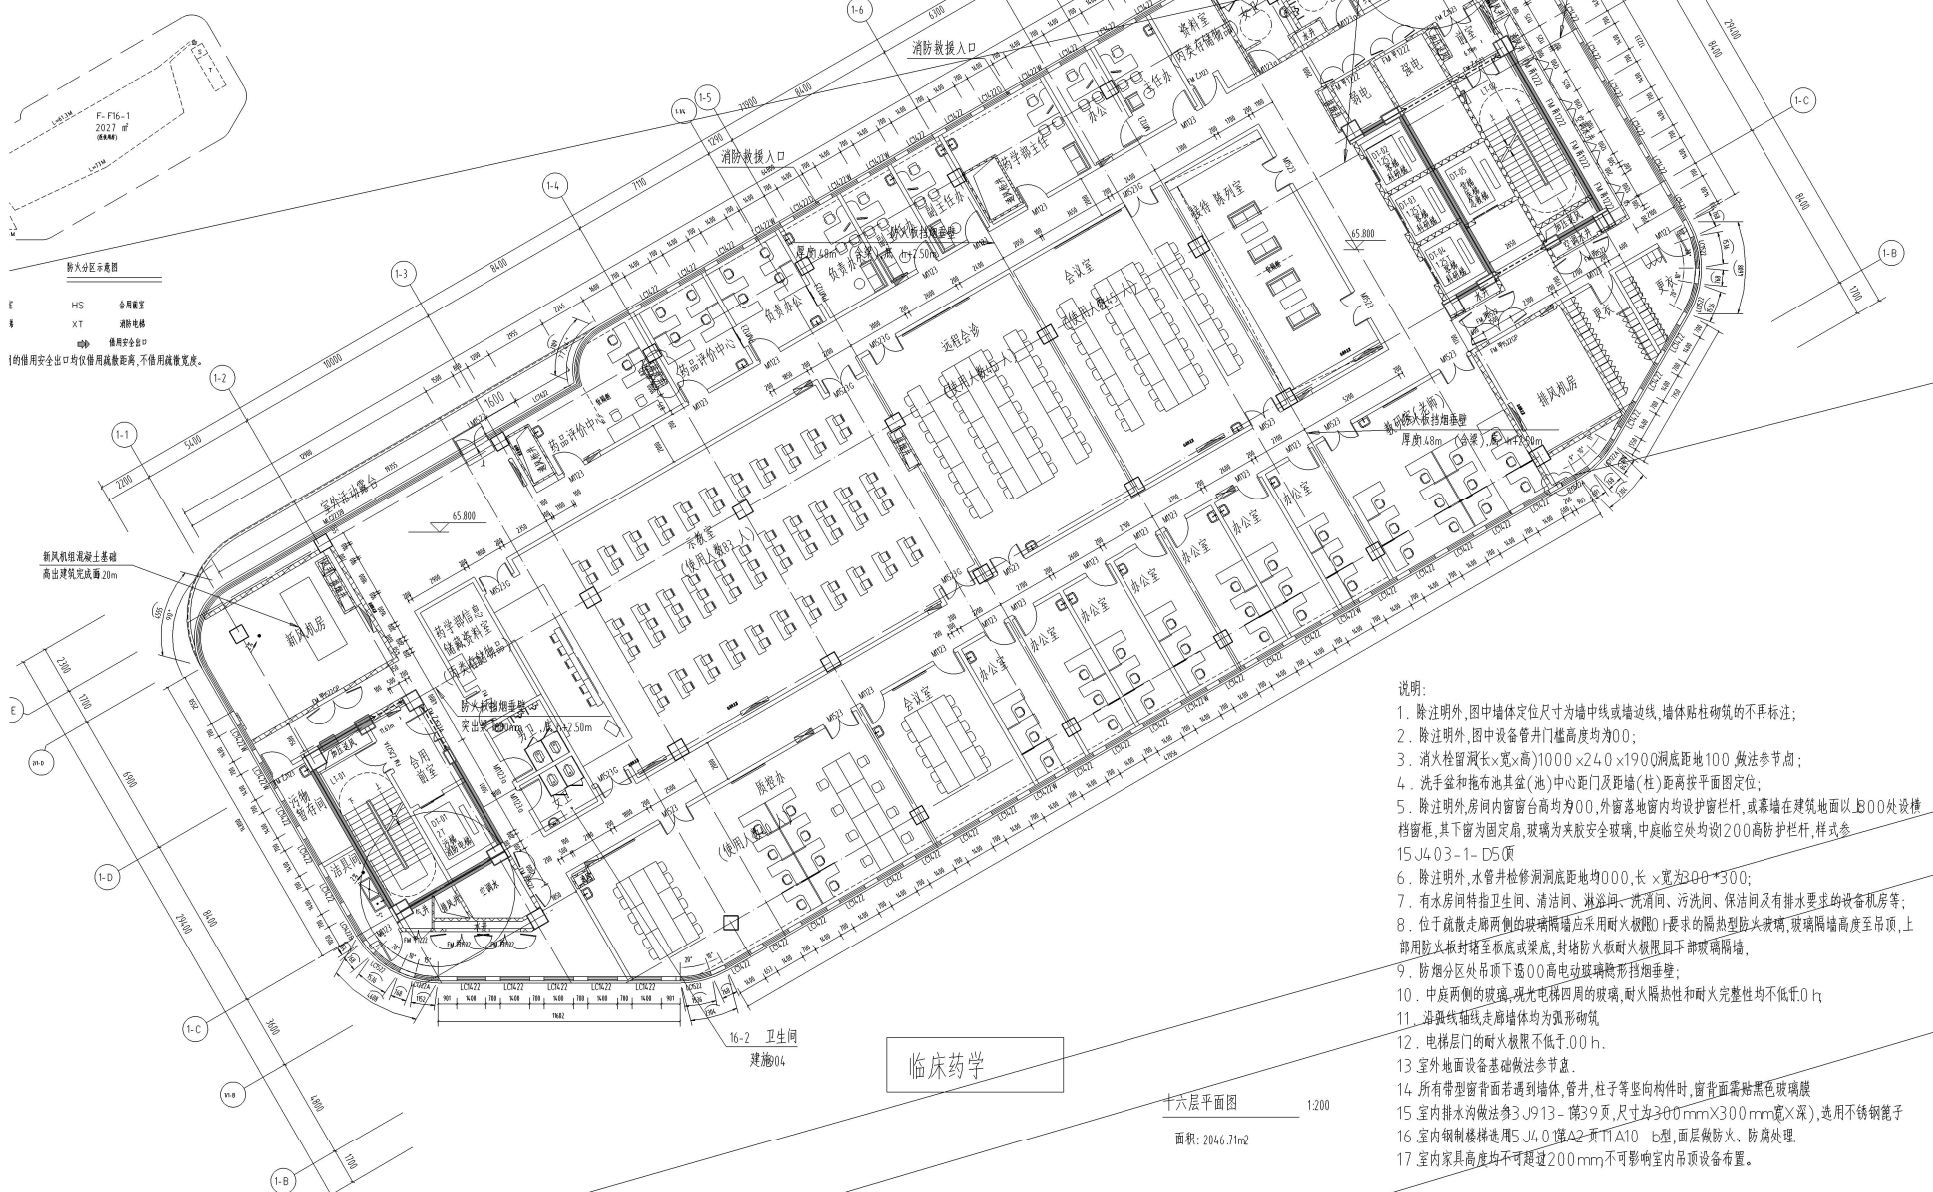

- 说明:
1. 除注明外,图中墙体定位尺寸为墙中线或墙边线,墙体贴柱砌筑的不再标注;
 2. 除注明外,图中设备管井门框高度均为00;
 3. 消火栓留洞长×宽×高)1000×240×1900洞底距地100,做法参节点;
 4. 洗手盆和拖布池其盆(池)中心距门及距墙(柱)距离按平面图定位;
 5. 除注明外,房间内窗台高均为00,外窗落地窗内均设防护栏杆,或幕墙在建筑地面以上300处设横档窗框,其下窗为固定扇,玻璃为夹胶安全玻璃,中庭临空处均设200高防护栏杆,样式参15J403-1-D5页
 6. 除注明外,水管井检修洞洞底距地均000,长×宽为300×300;
 7. 有水房间特指卫生间、清洁间、淋浴间、洗手间、污洗间、保洁间及有排水要求的设备机房等;
 8. 位于疏散走廊两侧的玻璃隔墙应采用耐火极限0.5h要求的隔热型防火玻璃,玻璃隔墙高度至吊顶,上部用防火板封堵至板底或梁底,封堵防火板耐火极限同下部玻璃隔墙;
 9. 防火分区外吊顶下设00高电动玻璃隐形挡烟垂壁;
 10. 中庭两侧的玻璃,观光电梯四周的玻璃,耐火隔热性和耐火完整性均不低于0.5h;
 11. 沿疏散路线走廊墙体均为弧形砌筑
 12. 电梯层门的耐火极限不低于0.5h.
 13. 室外地面设备基础做法参节点.
 14. 所有带型窗窗面若遇到墙体、管井、柱子等竖向构件时,窗面需贴黑色玻璃膜
 15. 室内排水沟做法参3J913-1第39页,尺寸为300mm×300mm宽×深),选用不锈钢篦子
 16. 室内钢制楼梯选用5J401第42页T1A10 B型,面层做防火、防腐处理
 17. 室内家具高度均不得超过200mm,不可影响室内吊顶设备布置。